


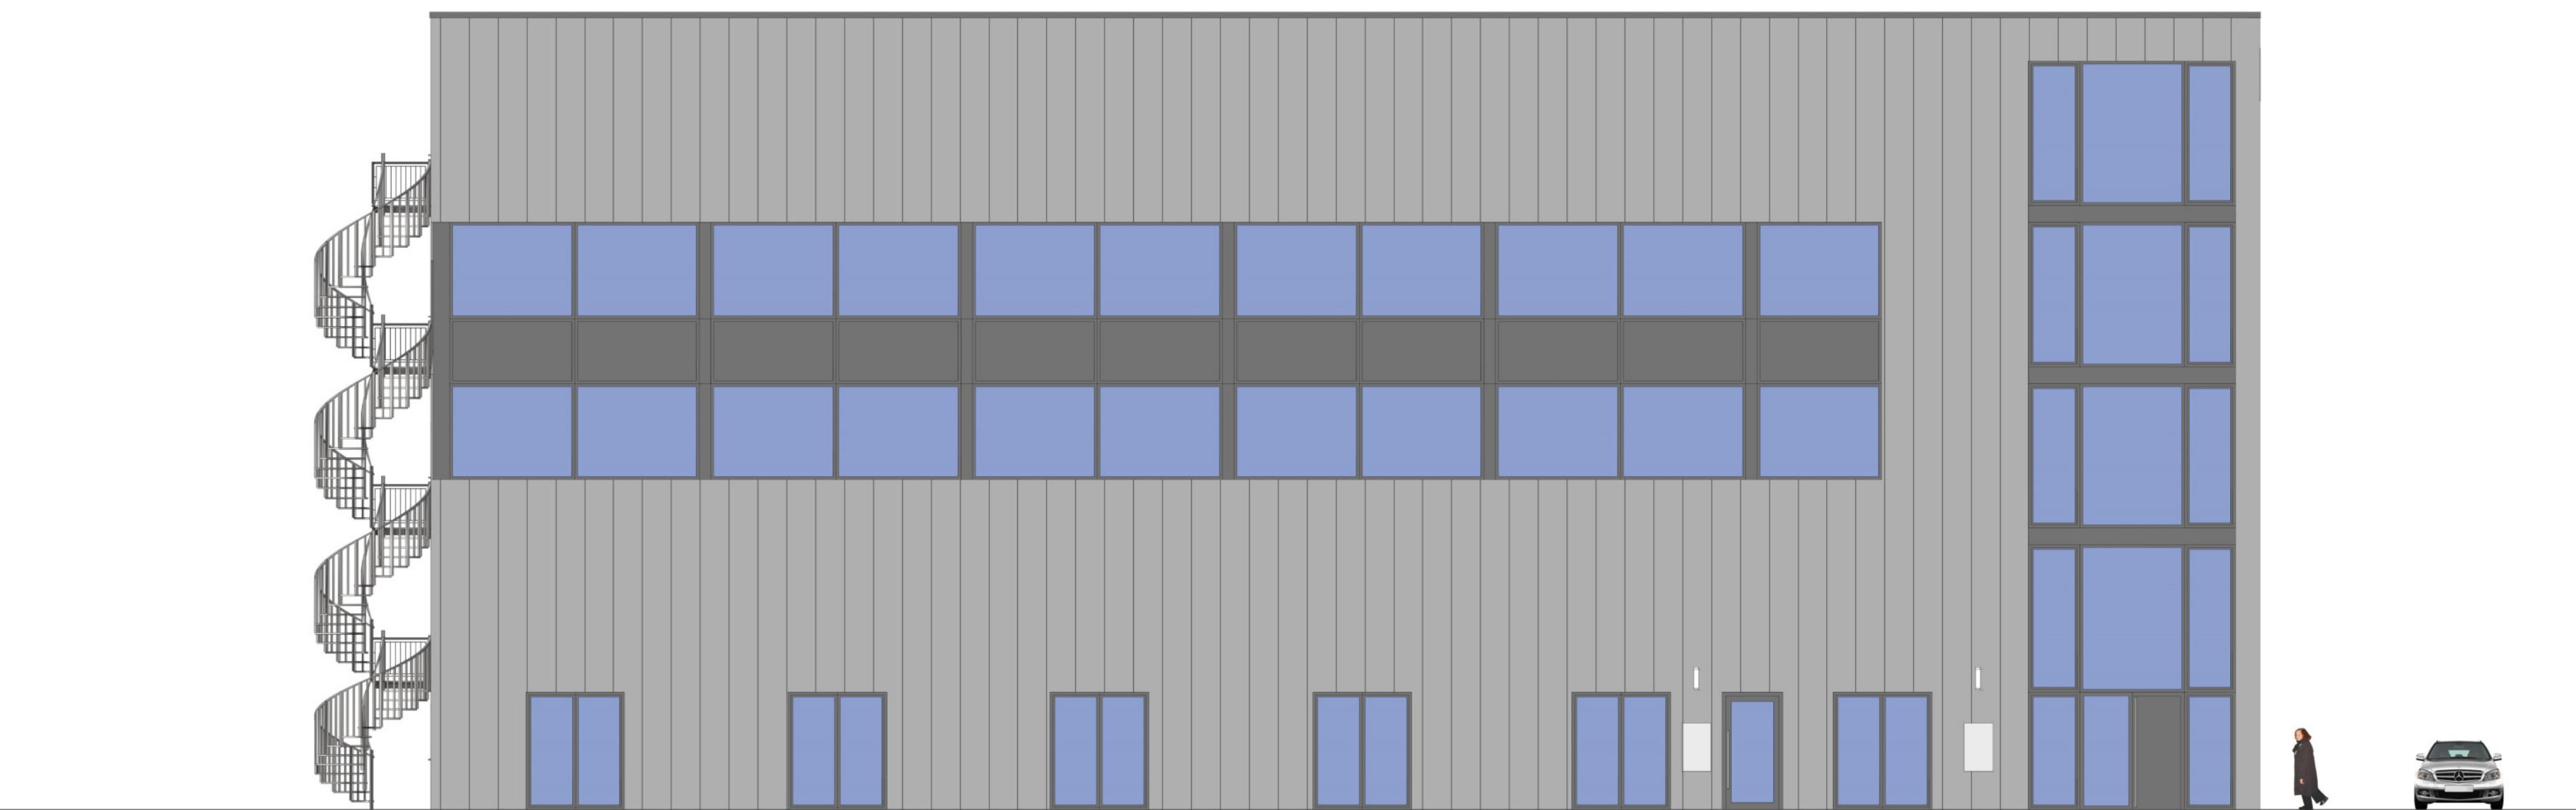


ANSICHT: WESTEN




ANSICHT: NORDEN



BEISPIELFOTO: ISOPANEEL

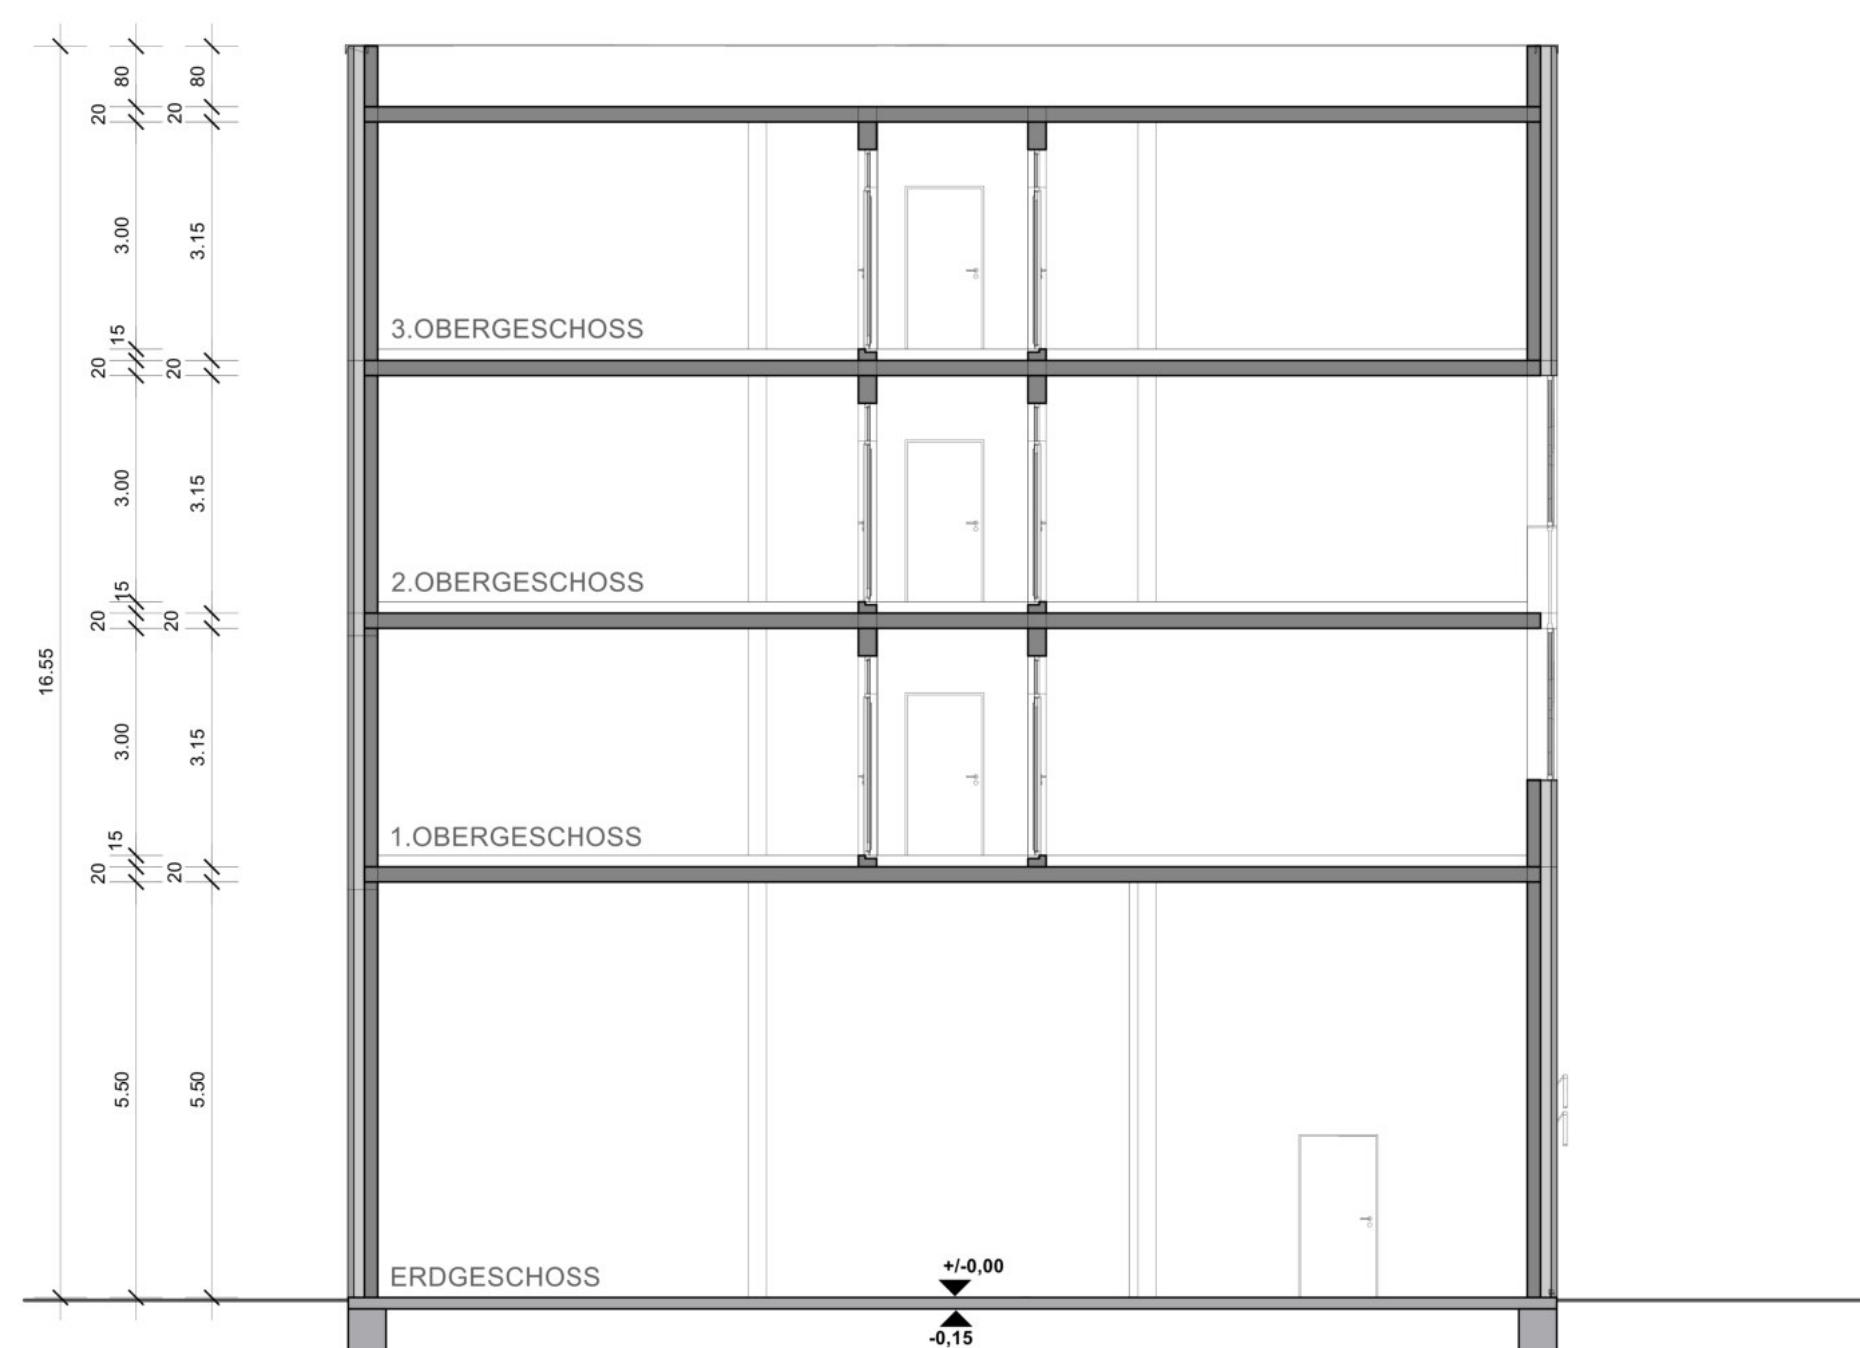

SCHNITT: A-A

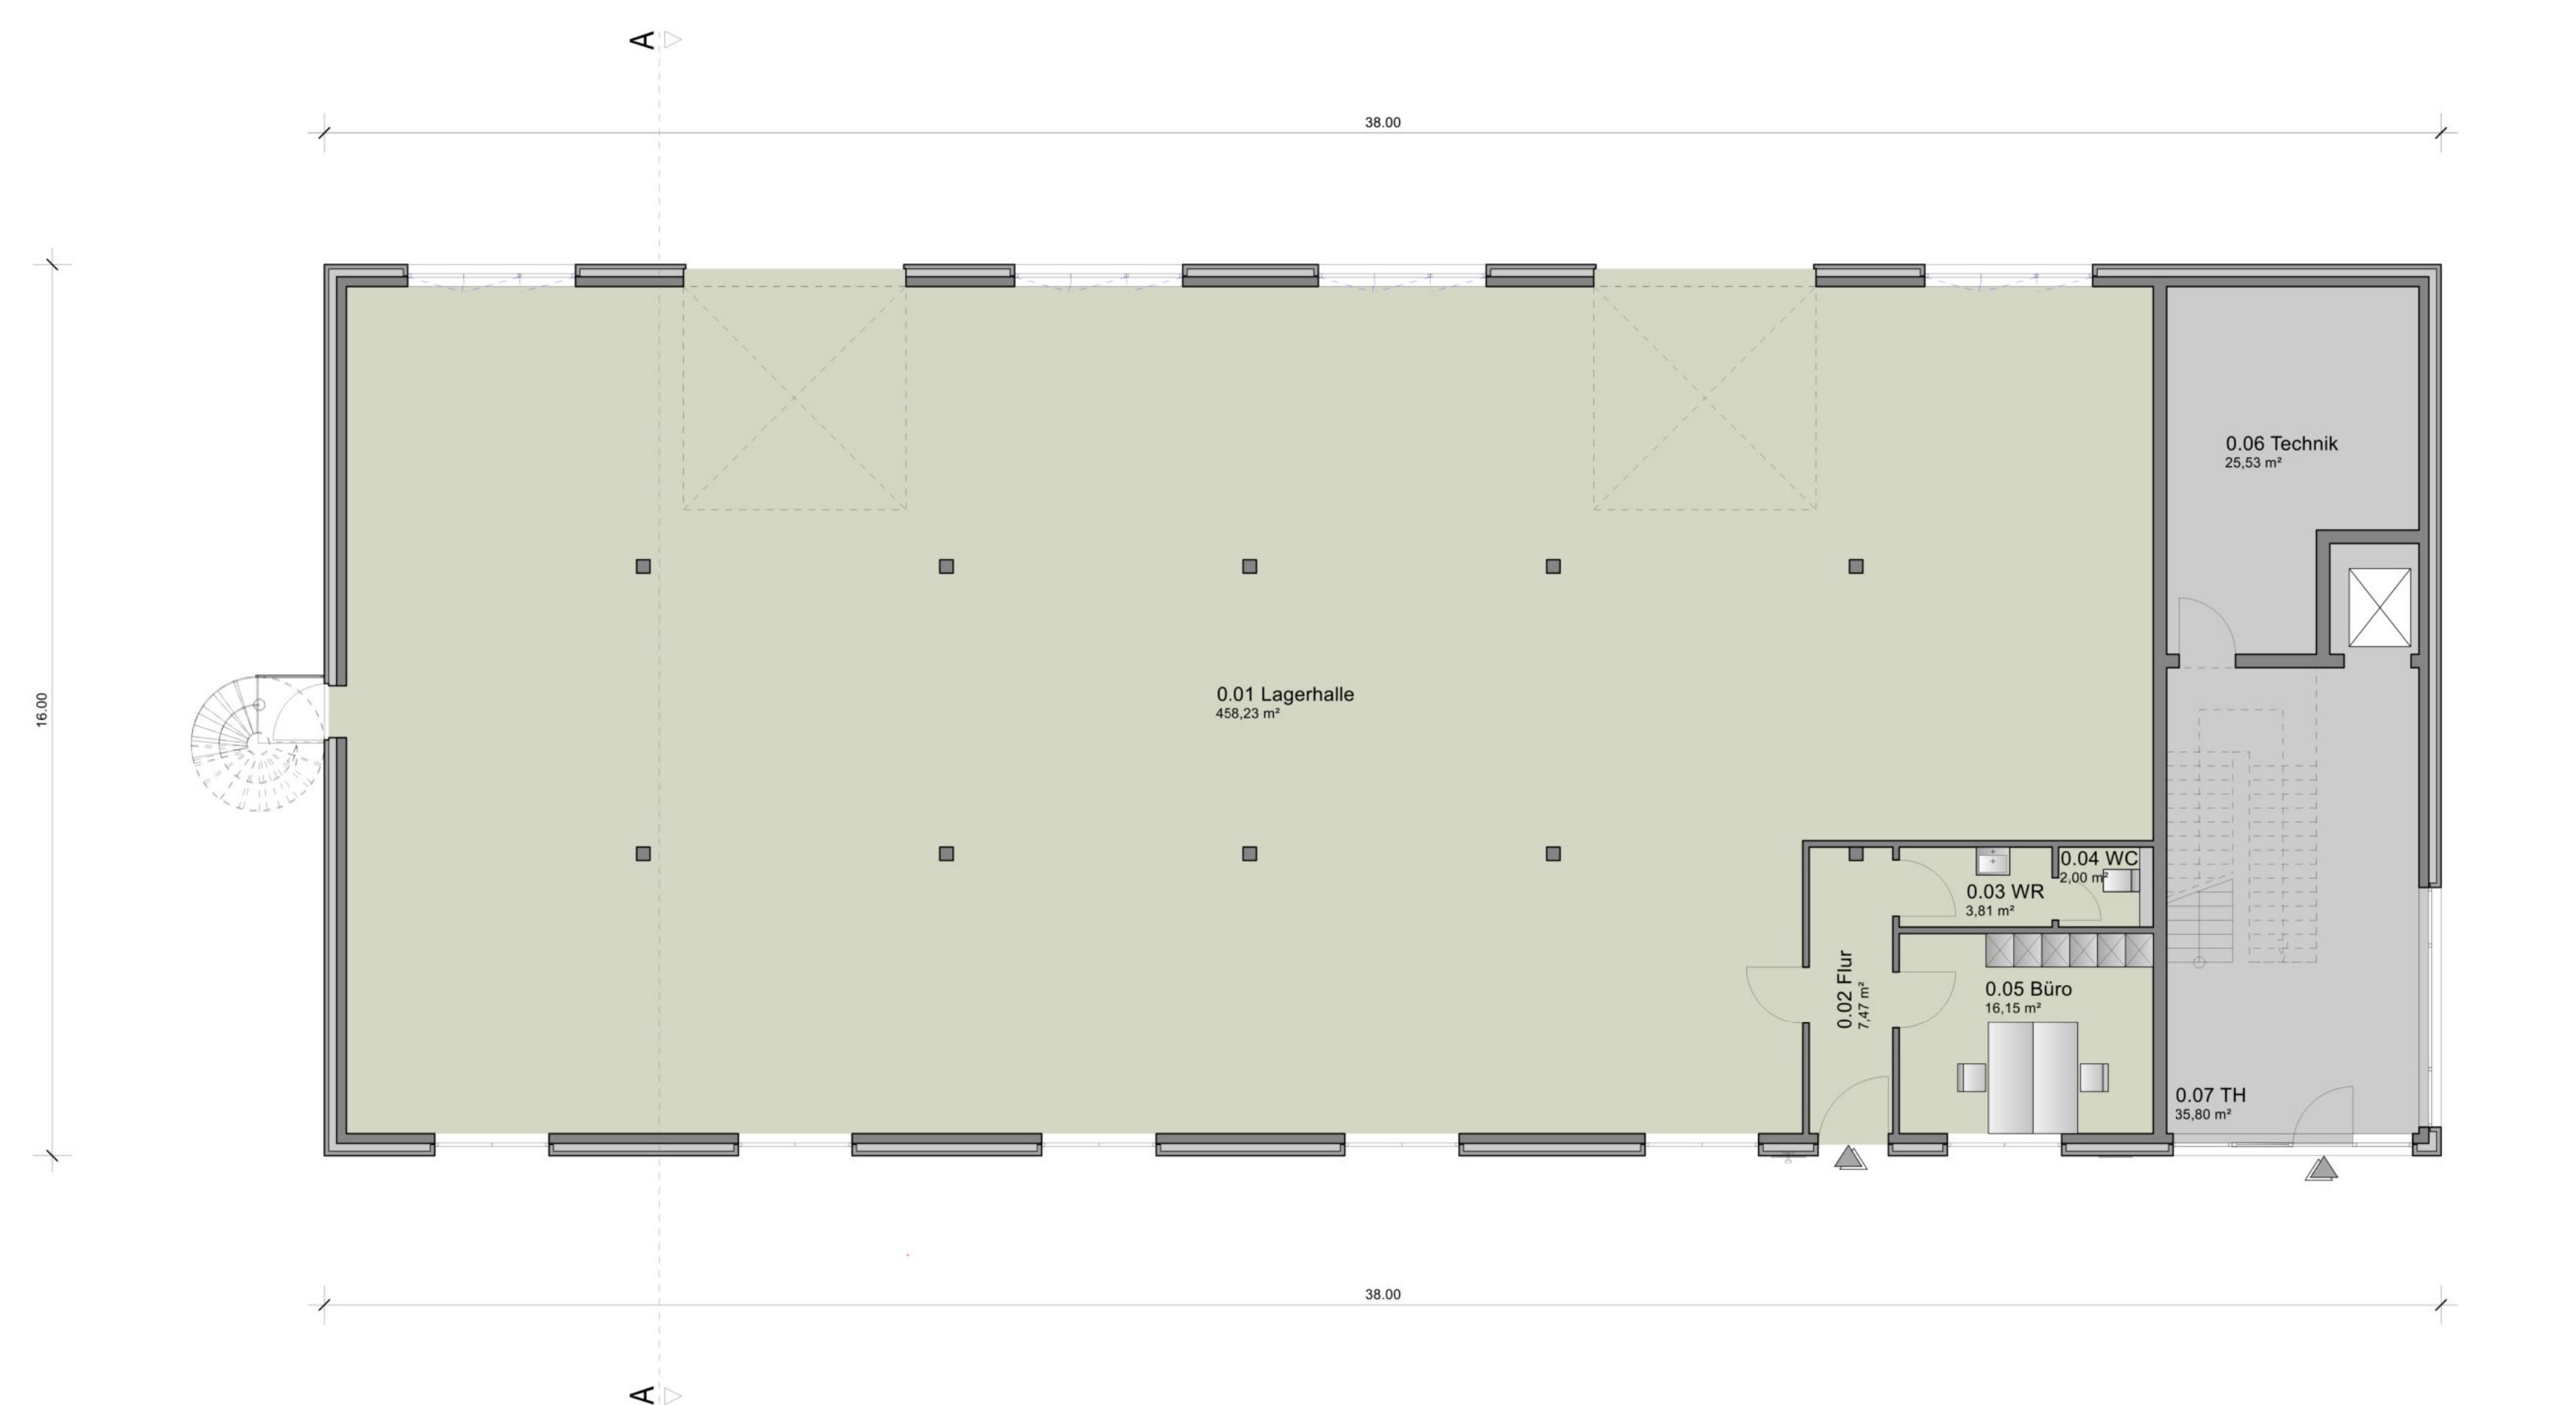

GRUNDRISS: ERDGESCHOSS

1. RETTUNGSWEG
2. RETTUNGSWEG
NA. NOTAUSGANG
fh. FEUERHEMMEND
hf. HOCHFEUERHEMMEND
fb. FEUERBESTÄNDIG
nb. NICHTBRENNBAR
se. SCHWERENTFLAMMBAR
ne. NORMALENTFLAMMBAR
BW. BRANDWAND
WaBW. WAND ANSTELLE EINER BRANDWAND
BBW. BAUART EINER BRANDWAND
M. UNTER ZUSÄTZLICHER MECHANISCHER BELASTUNG
GA. GEBÄUDEABSCHLUSSWAND
fh+D+S. FEUERHEMMEND, DICH- UND SELBSTSCHLIESSEND
fh+RD+S. FEUERHEMMEND, RAUCHDICH- UND SELBSTSCHLIESSEND
RD+S. RAUCHDICH- UND SELBSTSCHLIESSEND
DSS. DICH- UND SELBSTSCHLIESSEND
V+D+S. VOLLWANDIG, DICH- UND SELBSTSCHLIESSEND
DS. DICHTSCHLIESSEND
■ RAUCHWARNMELDER NACH DIN 14676

DIE BAUANTRAGSZEICHNUNG DIENST DER ERLANGUNG DER BAUGENEHMIGUNG UND ERSETZT KEINEN AUSFÜHRUNGSPLAN!

Geändert: von: A. Kaluza

7YRDS Hochbau GmbH
Von-Menschaus-Straße 12a
47574 Goch
Telefon: 02823 7 97654-0

7 Y R D S
H O C H B A U

ENTWURF GEBÄUDE 2

Projekt:	Gewerbegebiet Kaarst-Holzbüttgen-Kaarster Kreuz	
Bauherr:		
Plan:	Grundriss: Erdgeschoss / Schnitt A-A Ansicht: Norden / Ansicht: Westen	Maßstab: 1 : 100
Datum:	26.07.2023	Das Urheberrecht an dieser Zeichnung verbleibt mir. Widerrechtliche Benutzung wird nach § 18 und 19 des Gesetzes gegen den unerlaubten Wettbewerb zivil- und strafrechtlich verfolgt.
Plan Nr.:	001	
Zeichner:	A. Kaluza	
Datum:		Ort:
Bauherr:		Architekt: