


GRUNDRISS: ERDGESCHOSS

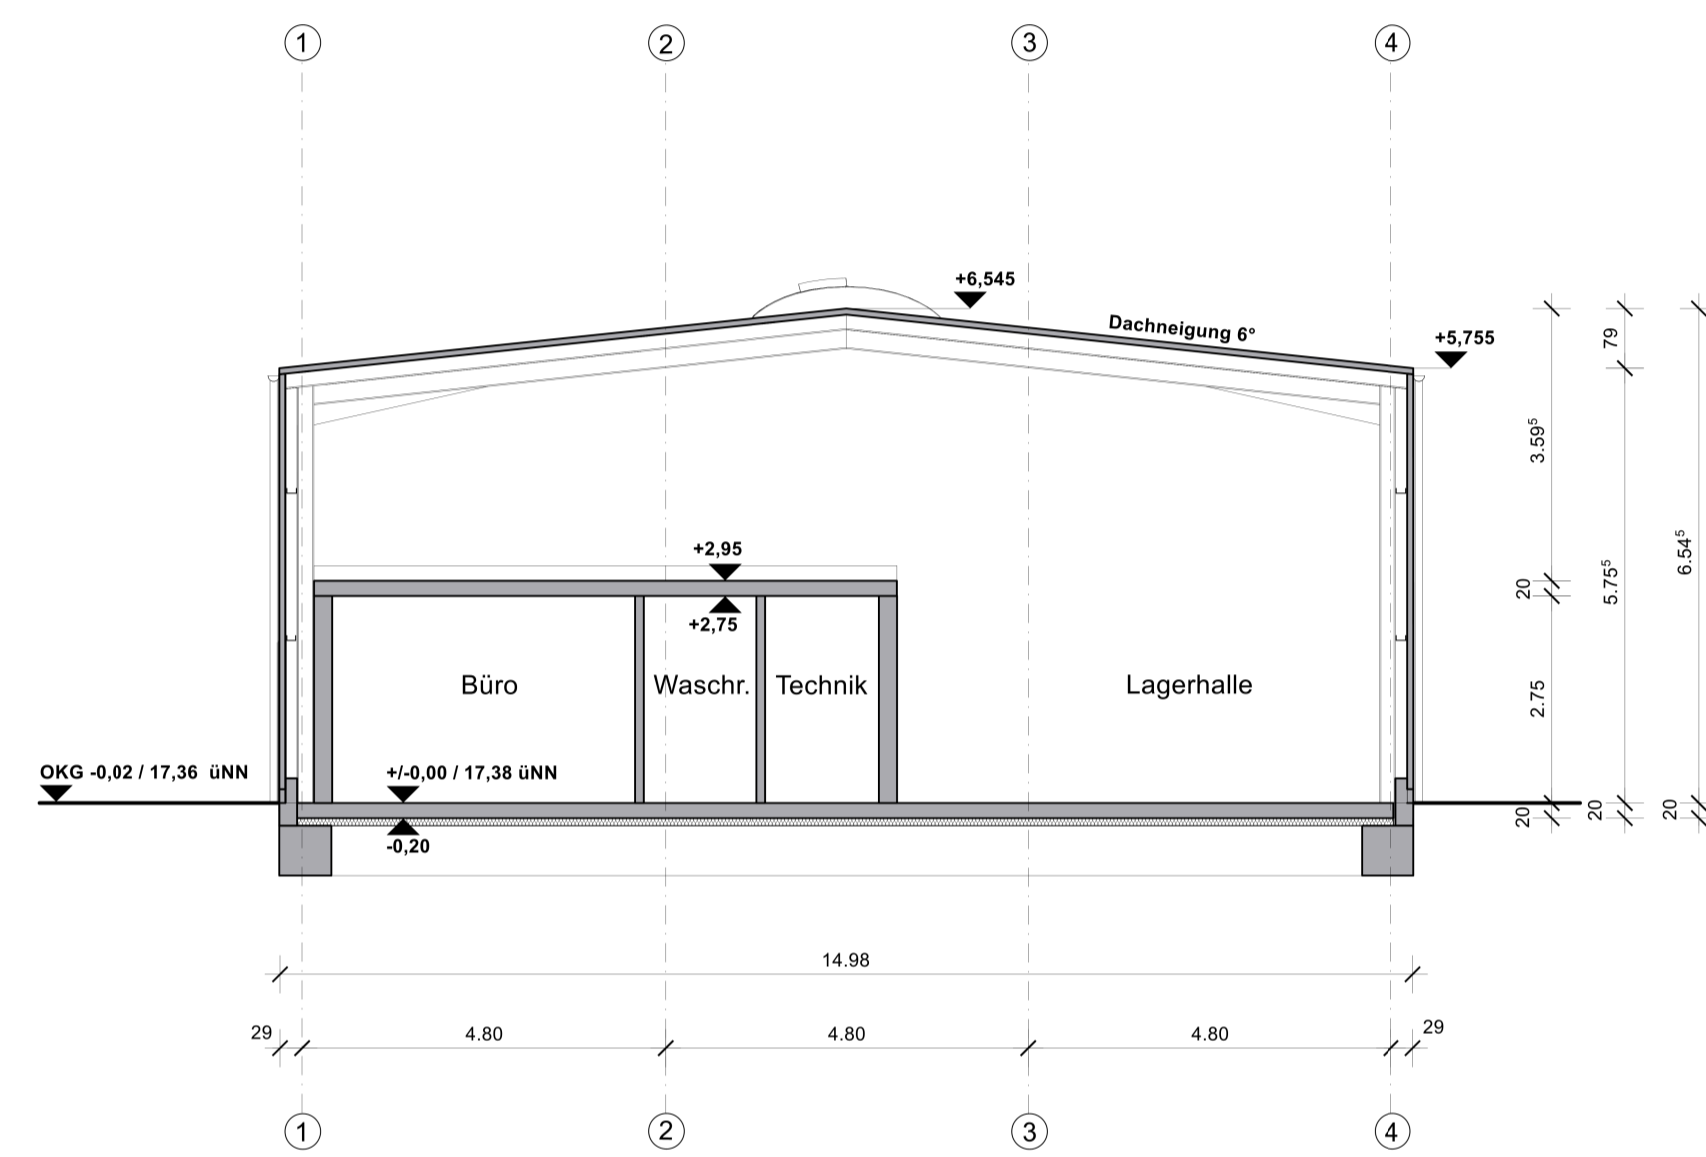

SCHNITT: A-A

- Notausgang
- Notwendiges Fenster / Anleiterstelle
- 1. RETTUNGSWEG
- 2. RETTUNGSWEG
- NA. NOTAUSGANG
- fh FEUERHEMMEND
- hf HOCHFEUERHEMMEND
- fb FEUERBESTÄNDIG
- nb NICHTBRENNBAR
- se SCHWERENTFLAMMBAR
- ne NORMALENTFLAMMBAR
- BW BRANDWAND
- WaBW WAND ANSTELLE EINER BRANDWAND
- BBW BAUART EINER BRANDWAND
- M UNTER ZUSÄTZLICHER MECHANISCHER BELASTUNG
- GA GEBÄUDEABSCHLUSSWAND
- fh+D+S FEUERHEMMEND, DICHT- UND SELBSTSCHLIESSEND
- fh+RD+S FEUERHEMMEND, RAUCHDICHT- UND SELBSTSCHLIESSEND
- RD+S RAUCHDICHT UND SELBSTSCHLIESSEND
- DSS DICHT- UND SELBSTSCHLIESSEND
- V+D+S VOLLWANDIG, DICHT- UND SELBSTSCHLIESSEND
- DS DICHTSCHLIESSEND
- RAUCHWARNMELDER NACH DIN 14676

**DIE BAUANTRAGSZEICHNUNG DIENT DER ERLANGUNG DER BAUGENEHMIGUNG UND ERSETZT KEINEN AUSFÜHRUNGSPLAN!**

Geändert: von: A. Kaluza

**7YRDS Hochbau GmbH**  
 Von-Monschaw-Straße 12a  
 47574 Goch  
 Telefon: 02823 / 97654-0

**7YRDS**  
HOCHBAU

**Bauantrag: Halle 2**

Projekt:	Errichtung von 2 Gewerbehallen und 66 Garagen in 4 Garagengebäuden An der Molkerei 13, 47551 Bedburg-Hau	
Bauherr:	Janssen Grundbesitz GmbH Von-Monschaw-Straße 12a, 47574 Goch	
Plan:	Grundriss: Erdgeschoss / Schnitt: A-A	Maßstab: <b>1 : 100</b>
Datum:	13.12.2022	Das Urheberrecht an dieser Zeichnung verbleibt mir. Widerrechtliche Benutzung wird nach § 18 und 19 des Gesetzes gegen den unerlaubten Wettbewerb zivil- und strafrechtlich verfolgt.
Plan Nr.:	001	
Zeichner:	A. Kaluza	
Datum:	Ort:	
Bauherr:	Architekt:	