



GRUNDRISS: ERDGESCHOSS

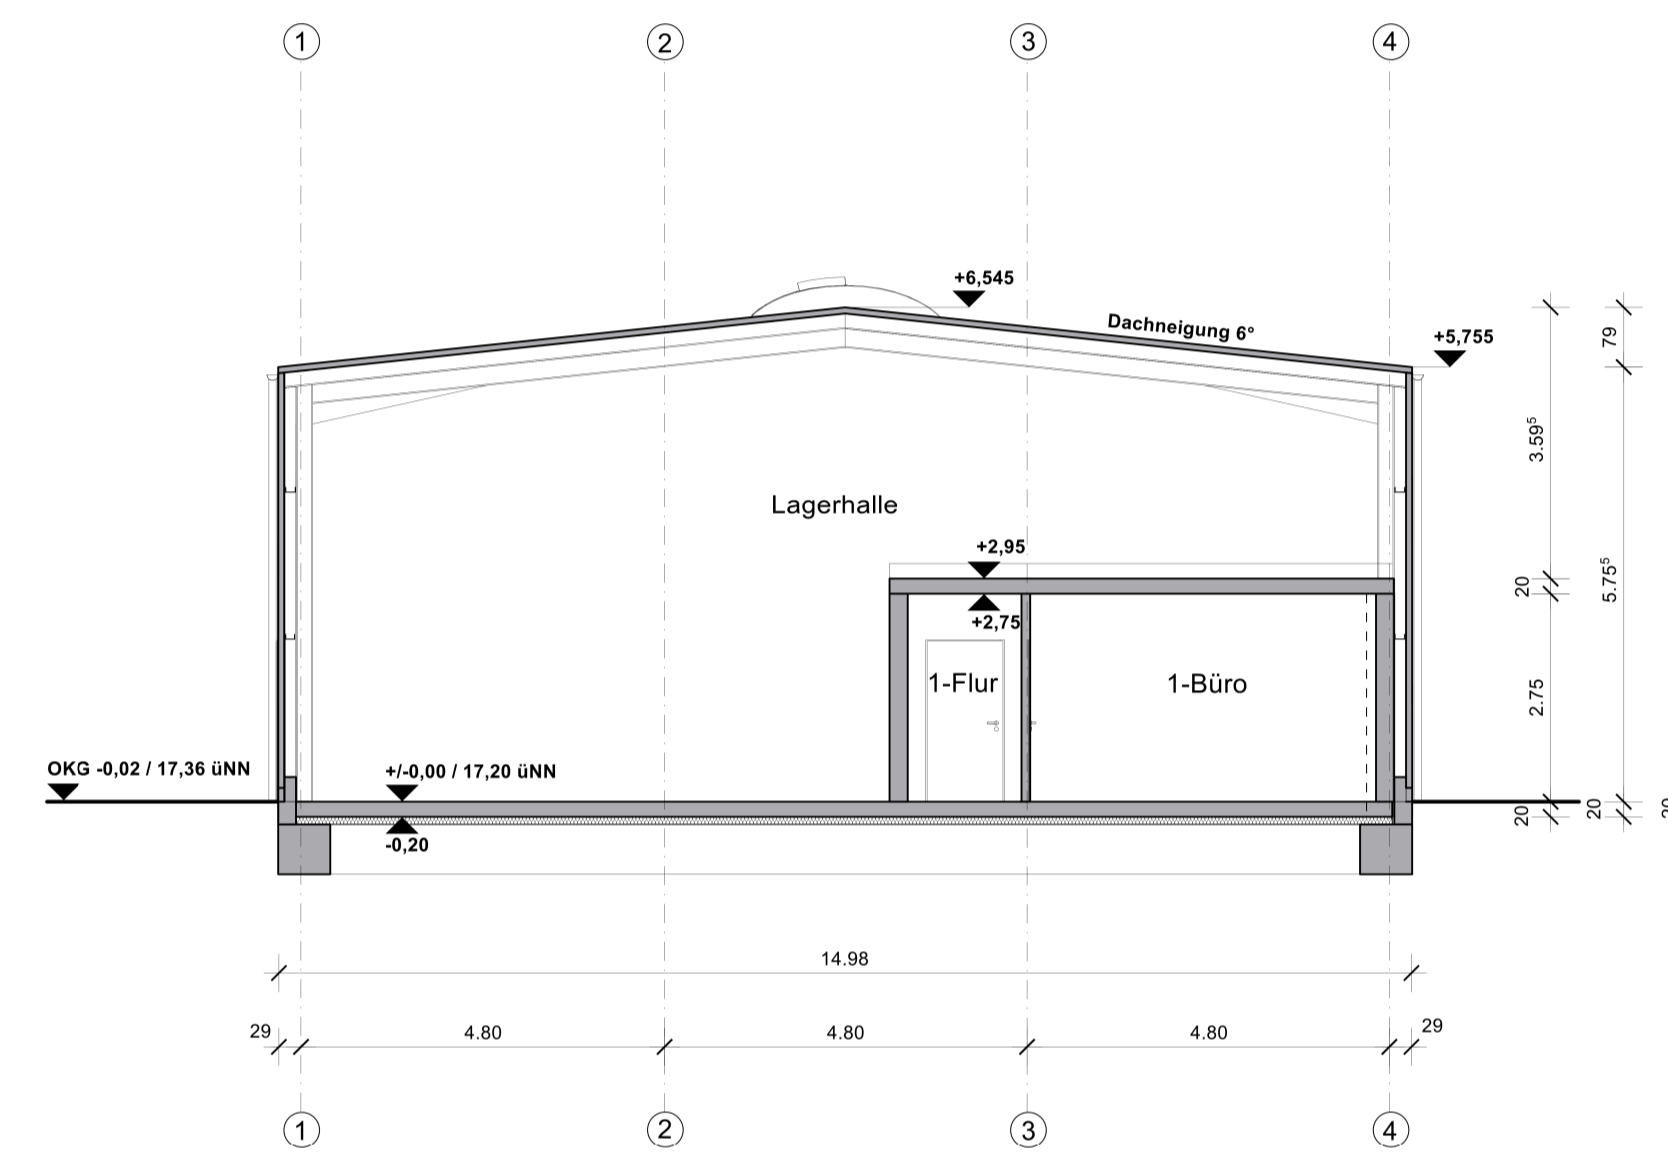

SCHNITT: A-A

- Notausgang
  - Notwendiges Fenster / Anleiterstelle
  - 1. RETTUNGSWEG
  - 2. RETTUNGSWEG
  - NA. NOTAUSGANG
  - fh FEUERHEMMEND
  - hf HOCHFUEHERHEMMEND
  - fb FEUERBESTÄNDIG
  - nb NICHTBRENNBAR
  - se SCHWERENTFLAMMBAR
  - ne NORMALENTFLAMMBAR
  - BW BRANDWAND
  - WaBW WAND ANSTELLE EINER BRANDWAND
  - BBW BAUART EINER BRANDWAND
  - M UNTER ZUSÄTZLICHER MECHANISCHER BELASTUNG
  - GA GEBÄUDEABSCHLUSSWAND
  - fh+D+S FEUERHEMMEND, DICHT- UND SELBSTSCHLIESSEND
  - fh+RD+S FEUERHEMMEND, RAUCHDICHT- UND SELBSTSCHLIESSEND
  - RD+S RAUCHDICHT UND SELBSTSCHLIESSEND
  - DSS DICHT- UND SELBSTSCHLIESSEND
  - V+D+S VOLLWÄNDIG, DICHT- UND SELBSTSCHLIESSEND
  - DS DICHTSCHLIESSEND
  - RAUCHWARNMELDER NACH DIN 14676
- DIE BAUANTRAGSZEICHNUNG DIENT DER ERLANGUNG DER BAUGENEHMIGUNG UND ERSETZT KEINEN AUSFÜHRUNGSPLAN!

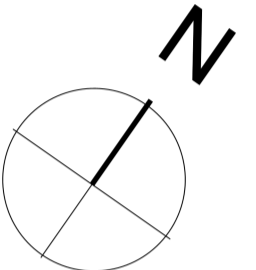

Geändert: \_\_\_\_\_ von: A. Kaluza

**7YRDS Hochbau GmbH**  
 Von-Monschaw-Straße 12a  
 47574 Goch  
 Telefon: 02823 / 97654-0

**7YRDS**  
 HOCHBAU

**Bauantrag: Halle 1**

Projekt:	Errichtung von 2 Gewerbehallen und 66 Garagen in 4 Garagengebäuden An der Molkerei 13, 47551 Bedburg-Hau	
Bauherr:	Janssen Grundbesitz GmbH Von-Monschaw-Straße 12a, 47574 Goch	
Plan:	Grundriss: Erdgeschoss / Schnitt: A-A	Maßstab: <b>1 : 100</b>
Datum:	13.12.2022	Das Urheberrecht an dieser Zeichnung verbleibt mir. Widerrechtliche Benützung wird nach § 18 und 19 des Gesetzes gegen den unerlaubten Wettbewerb zivil- und strafrechtlich verfolgt.
Plan Nr.:	001	
Zeichner:	A. Kaluza	
Datum:	Ort:	
Bauherr:	Architekt:	