




Ansicht Osten

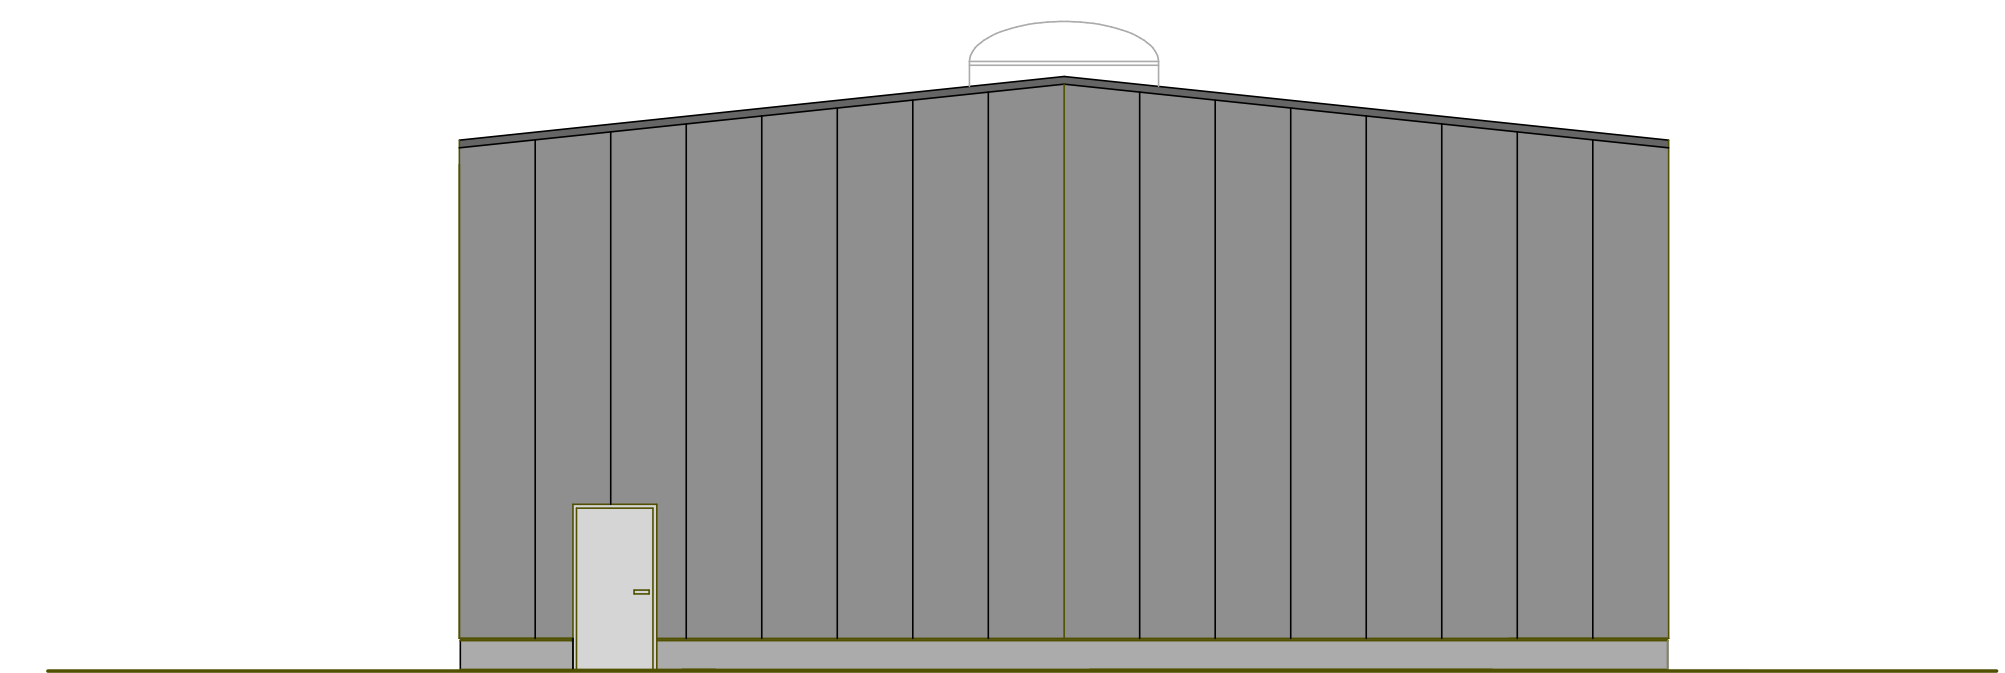


Ansicht Westen

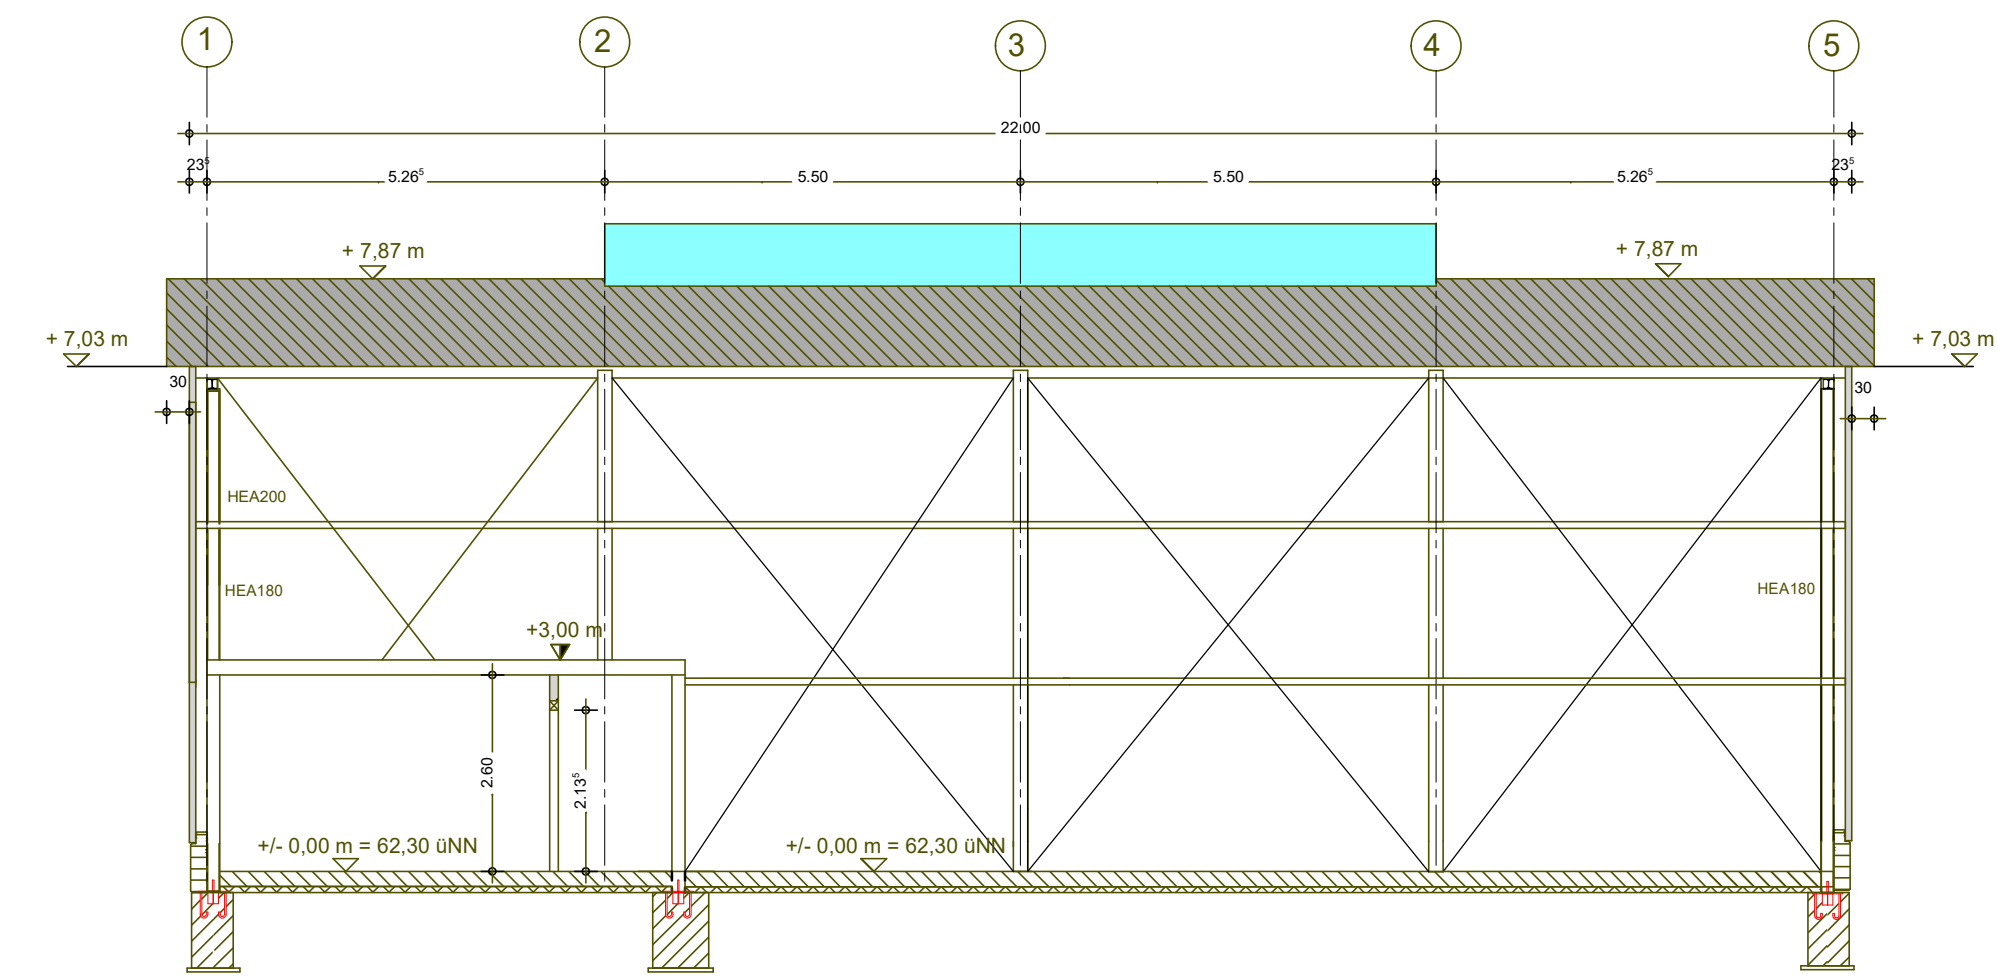

Schnitt A-A

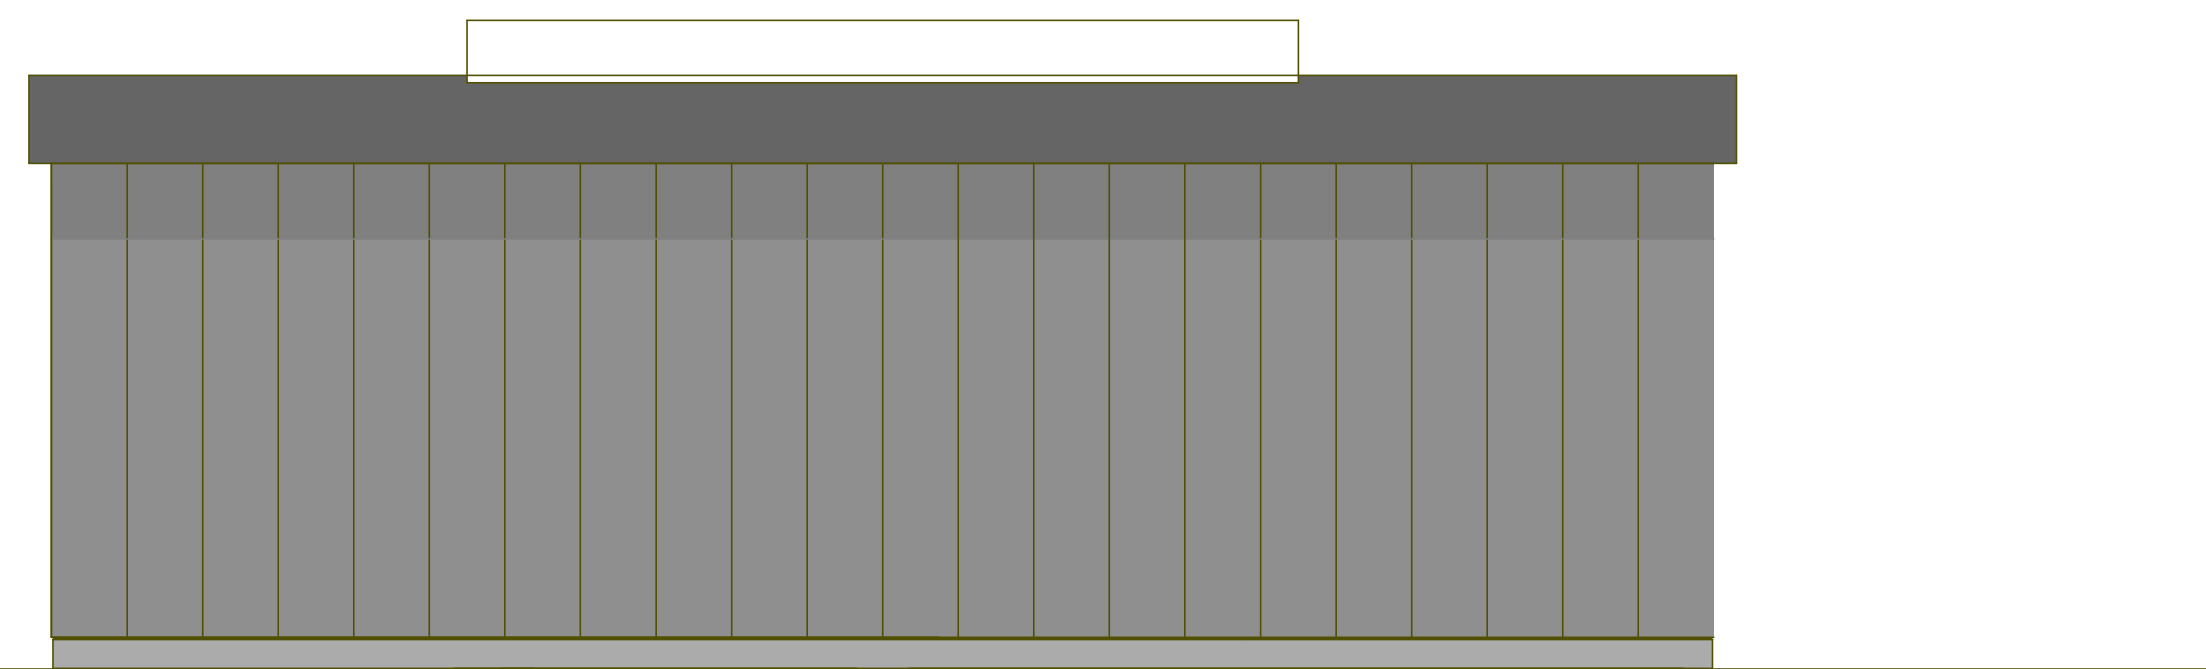

Ansicht Norden

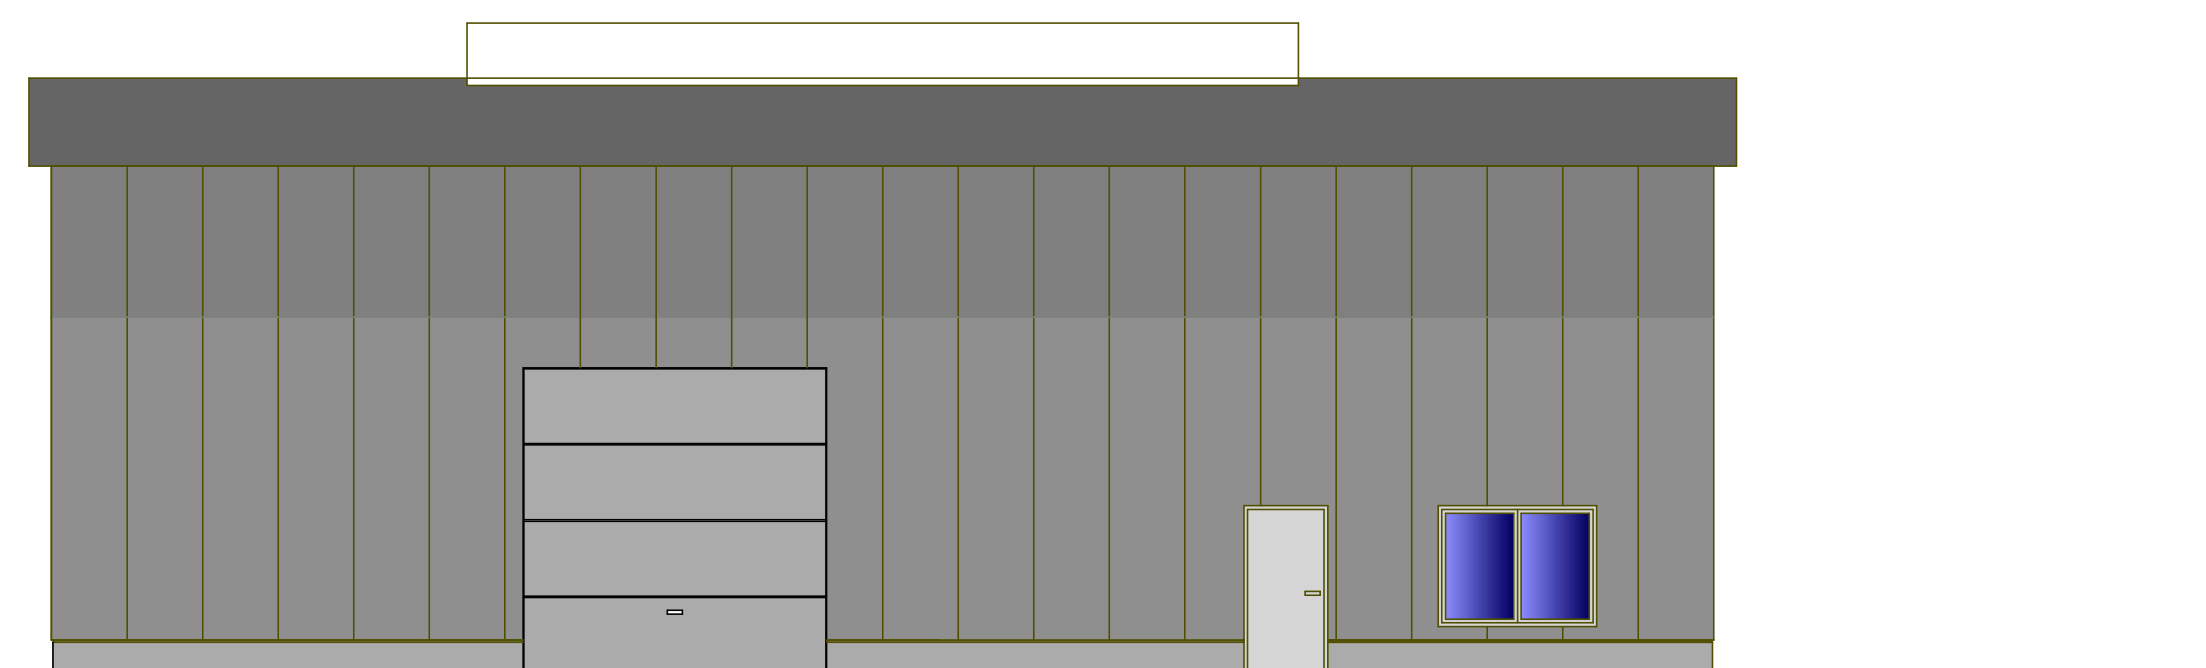

Ansicht Süden

Entwurfsverfasser: TYRDS Hochbau GmbH Von-Monschaw-Straße 12a 47574 Goch		Datum: 05.07.2021
Bauherr: JBX GmbH Von-Monschaw-Straße 12a 47574 Goch		Erstellt von: Wemmers
Bauvorhaben: Errichtung Gewerbehalle 2 Derner Straße 44532 Lünen		Änderungsdatum: 12.11.2021
Planinhalt: Schnitt A-A und Ansichten Gewerbehalle 2		geändert von: Wemmers
Maßstab: 1 : 100	Plannummer: 8b	
Datum: _____	Ort: _____	
Bauherr: _____	Architekt: _____	