

ANSICHT: OSTEN


ANSICHT: SÜDEN



BEISPIELFOTO: ISOPANEELE



GRUNDRISS: 3.OBERGESCHOSS

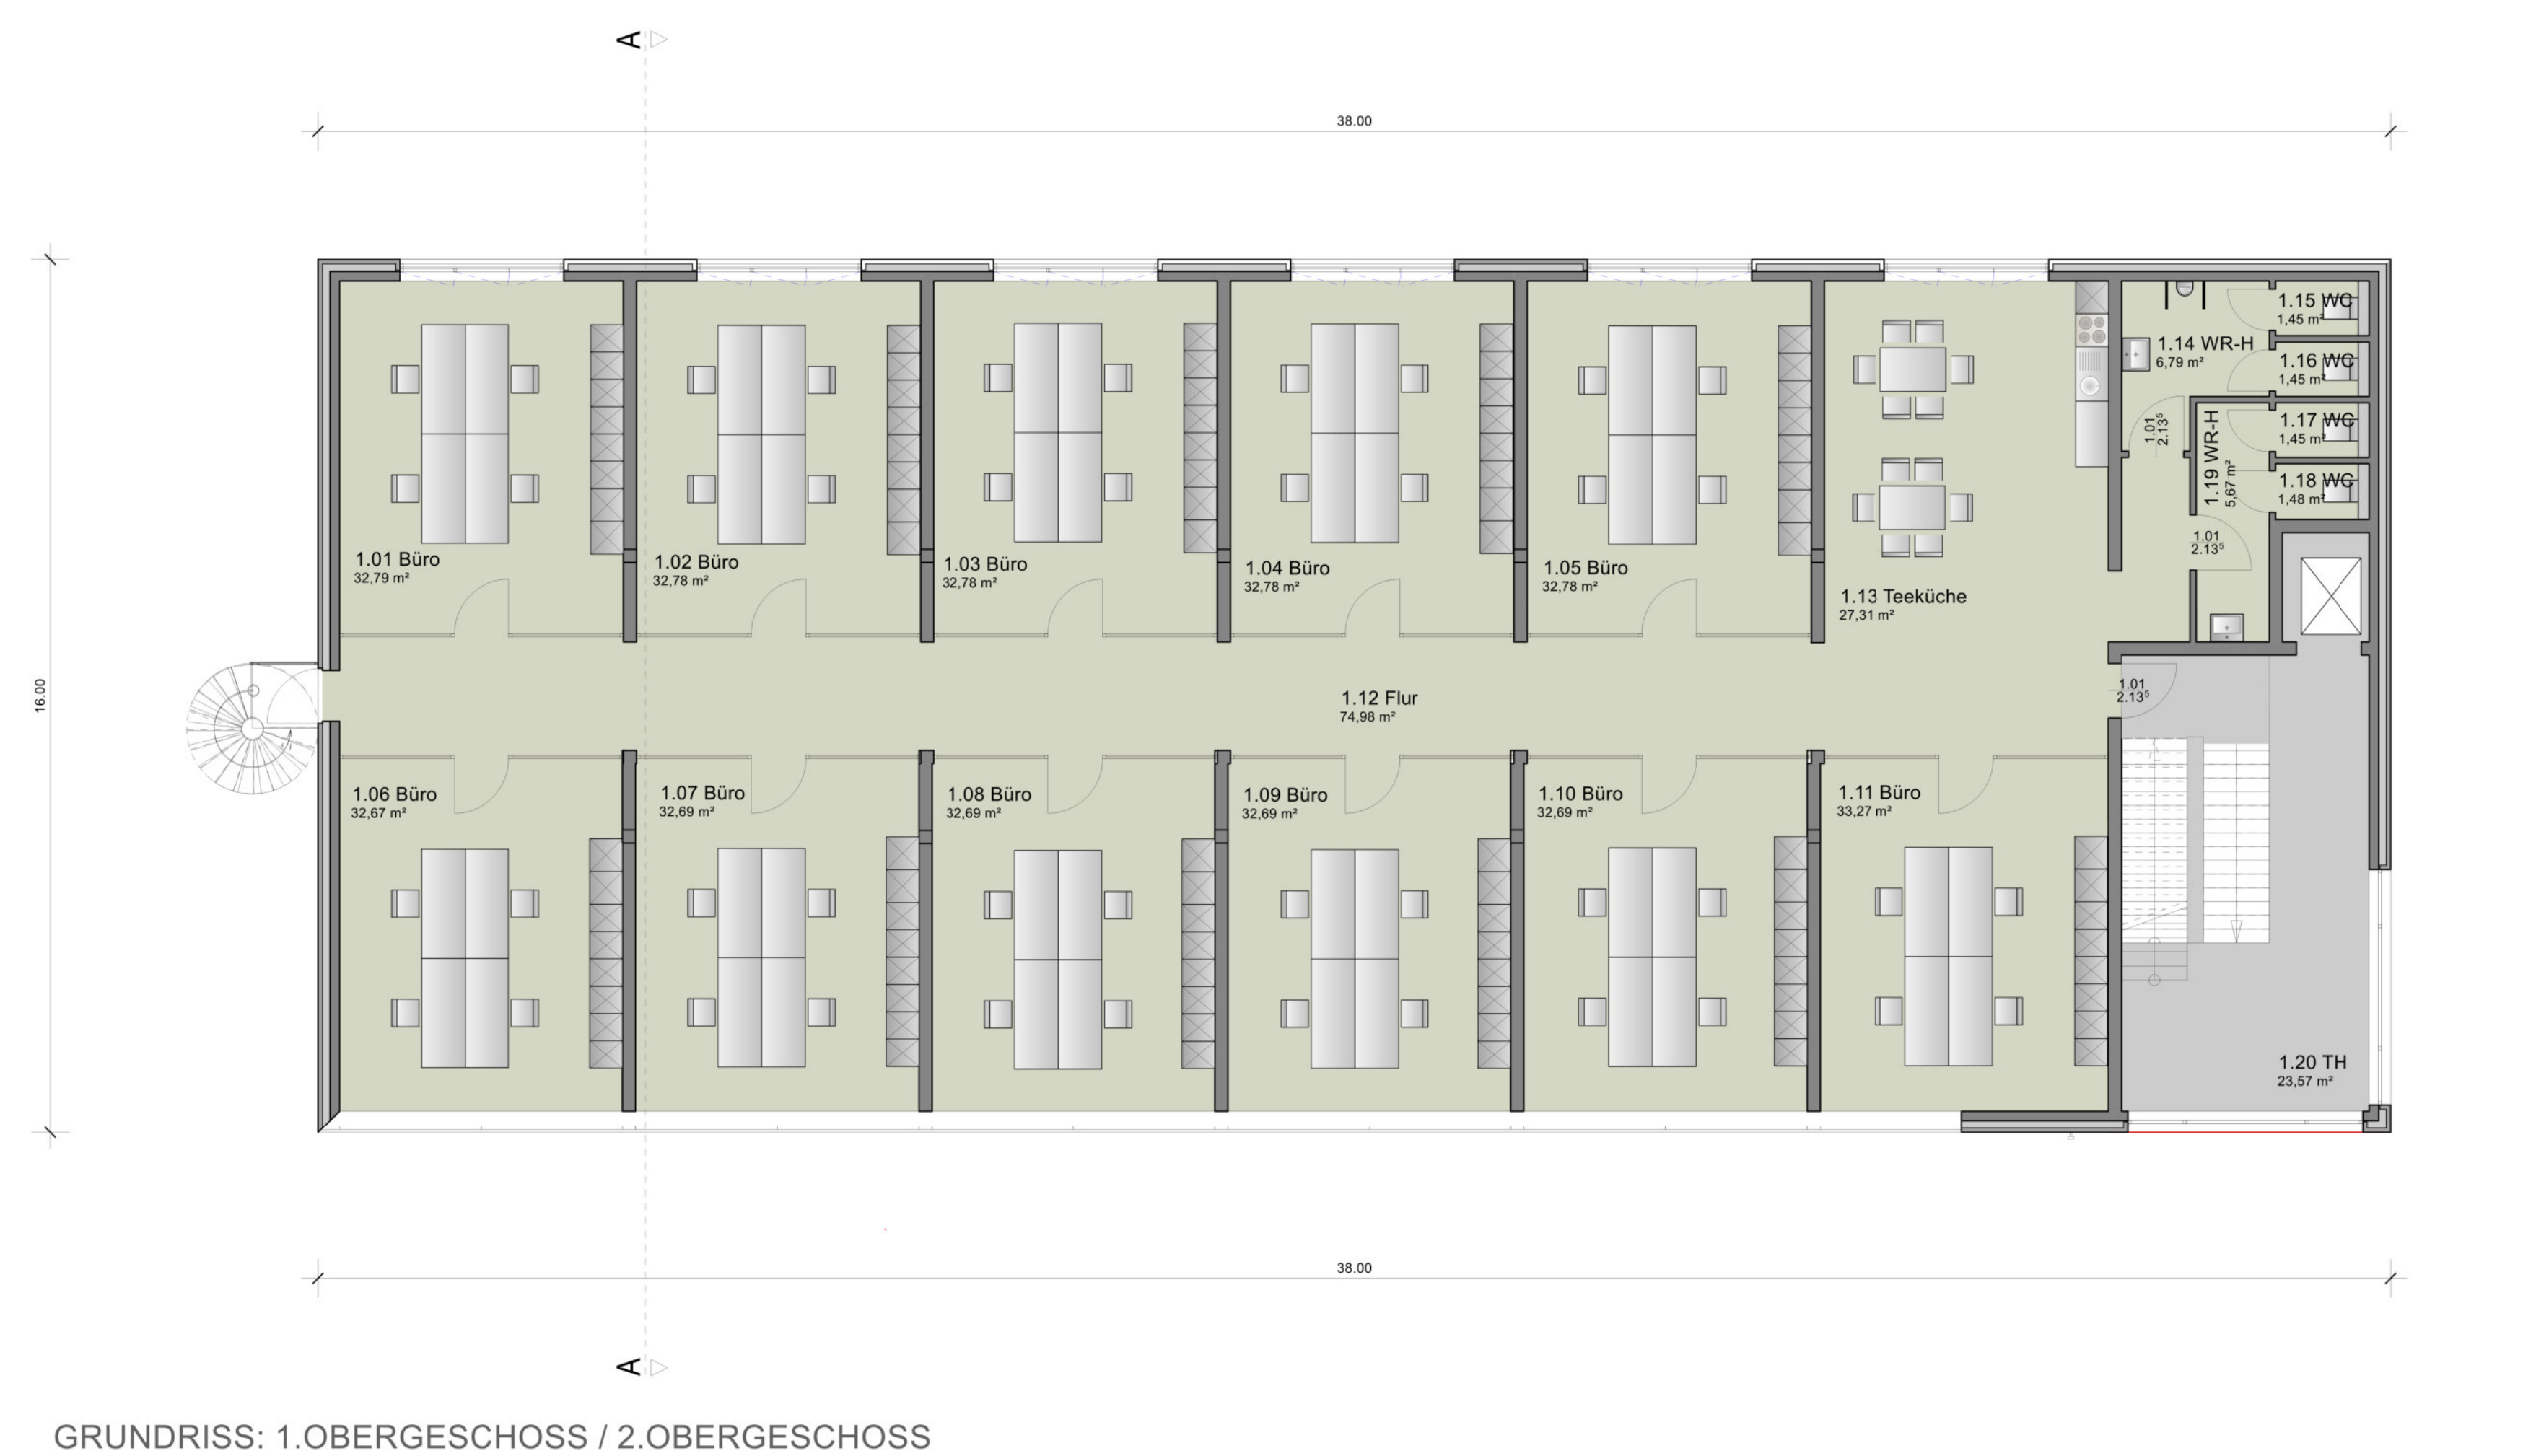

GRUNDRISS: 1.OBERGESCHOSS / 2.OBERGESCHOSS

➤	1. RETTUNGSWEG	 N
▶	2. RETTUNGSWEG	
NA	NOTAUSGANG	
fh	FEUERHEMMEND	
hf	HOCHFEUERHEMMEND	
fb	FEUERBESTÄNDIG	
nb	NICHTBRENNBAR	
se	SCHWERENTFLAMMBAR	
ne	NORMALENTFLAMMBAR	
BW	BRANDWAND	
WaBW	WAND ANSTELLE EINER BRANDWAND	
BBW	BAUART EINER BRANDWAND	
M	UNTER ZUSÄTZLICHER MECHANISCHER BELASTUNG	
GA	GEBÄUDEABSCHLUSSWAND	
fh+D+S	FEUERHEMMEND, DICHT- UND SELBSTSCHLIESSEND	
fh+RD+S	FEUERHEMMEND, RAUCHDICHT- UND SELBSTSCHLIESSEND	
RD+S	RAUCHDICHT UND SELBSTSCHLIESSEND	
DSS	DICHT- UND SELBSTSCHLIESSEND	
V+D+S	VOLLWANDIG, DICHT- UND SELBSTSCHLIESSEND	
DS	DICHTSCHLIESSEND	
■	RAUCHWARNMELDER NACH DIN 14676	

**DIE BAUANTRAGSZEICHNUNG DIENT DER ERLANGUNG DER BAUGENEHMIGUNG UND ERSETZT KEINEN AUSFÜHRUNGSPLAN!**

Geländert: von: A. Kaluza

**7YRDS Hochbau GmbH**  
 Von-Monschau-Straße 12a  
 47574 Goch  
 Telefon: 02823 7 97654-0

**7YRDS**  
 HOCHBAU

**ENTWURF GEBÄUDE 2**

Projekt:	Gewerbegebiet Kaarst-Holzbüttgen-Kaarster Kreuz	
Bauherr:		
Plan:	Grundriss: 1.-3.Obergeschoss Ansicht: Süden / Ansicht: Osten	Maßstab: <b>1 : 100</b>
Datum:	26.07.2023	Das Urheberrecht an dieser Zeichnung verbleibt mir. Widerrechtliche Benutzung wird nach § 18 und 19 des Gesetzes gegen den unerlaubten Wettbewerb zivil- und strafrechtlich verfolgt.
Plan Nr.:	002	
Zeichner:	A. Kaluza	Ort:
Datum:		Architekt: